



GEMEINDE LEHRE

Der Bürgermeister

Bekanntmachung

Bauleitplanung der Gemeinde Lehre

Aufhebung Aufstellungsbeschluss

für den Bebauungsplan „Im Unterdorf Wendhausen“ in der Ortschaft Wendhausen

Der Rat der Gemeinde Lehre hat am 23.03.2023 beschlossen, dass der vom Verwaltungsausschuss der Gemeinde Lehre am 25.05.2021 gefasste Aufstellungsbeschluss für den Bebauungsplan „Im Unterdorf Wendhausen“ mit örtlicher Bauvorschrift in der Ortschaft Wendhausen aufzuheben ist. Der Beschluss für die Aufstellung des Bebauungsplans wurde am 26.05.2021 gemäß § 2 Abs. 1 Baugesetzbuch (BauGB) ortsüblich bekanntgemacht.

Der Beschluss des Rates der Gemeinde Lehre vom 23.03.2023 für die Aufhebung Aufstellungsbeschlusses für den Bebauungsplan „Im Unterdorf Wendhausen“ mit örtlicher Bauvorschrift in der Ortschaft Wendhausen wird hiermit gemäß § 2 Abs. 1 BauGB ortsüblich bekannt gemacht.

Geltungsbereich

Der Geltungsbereich des Bebauungsplans ergibt sich aus dem nebenstehenden Lageplan vom 21.04.2021 im Maßstab 1:2.500. Er umfasst in der Gemarkung Wendhausen alle Grundstücke entlang der Straße „Im Unterdorf“.

Quelle: Ohne Maßstab. Auszug aus den Geobasisdaten des Landesamtes für Geoinformation und Landesvermessung Niedersachsen © 2020 Landesamt für Geoinformation und Landentwicklung Niedersachsen (LGLN)

Hinweis

Neben dem Aushang der Bekanntmachung erfolgt die Bekanntmachung in elektronischer Form auf der Internetseite der Gemeinde Lehre unter [www.lehre.de/Rathaus + Bürgerservice/ Bekanntmachungen](http://www.lehre.de/Rathaus+Bürgerservice/Bekanntmachungen).

Lehre, den 28.3.23
Der Bürgermeister

Andreas Busch




Ausgehängt am: 29.03.2023

Abzunehmen am: 19.04.2023

E 611912 m
N 5798177 m

**Gemeinde Lehre
Ortschaft Wendhausen**

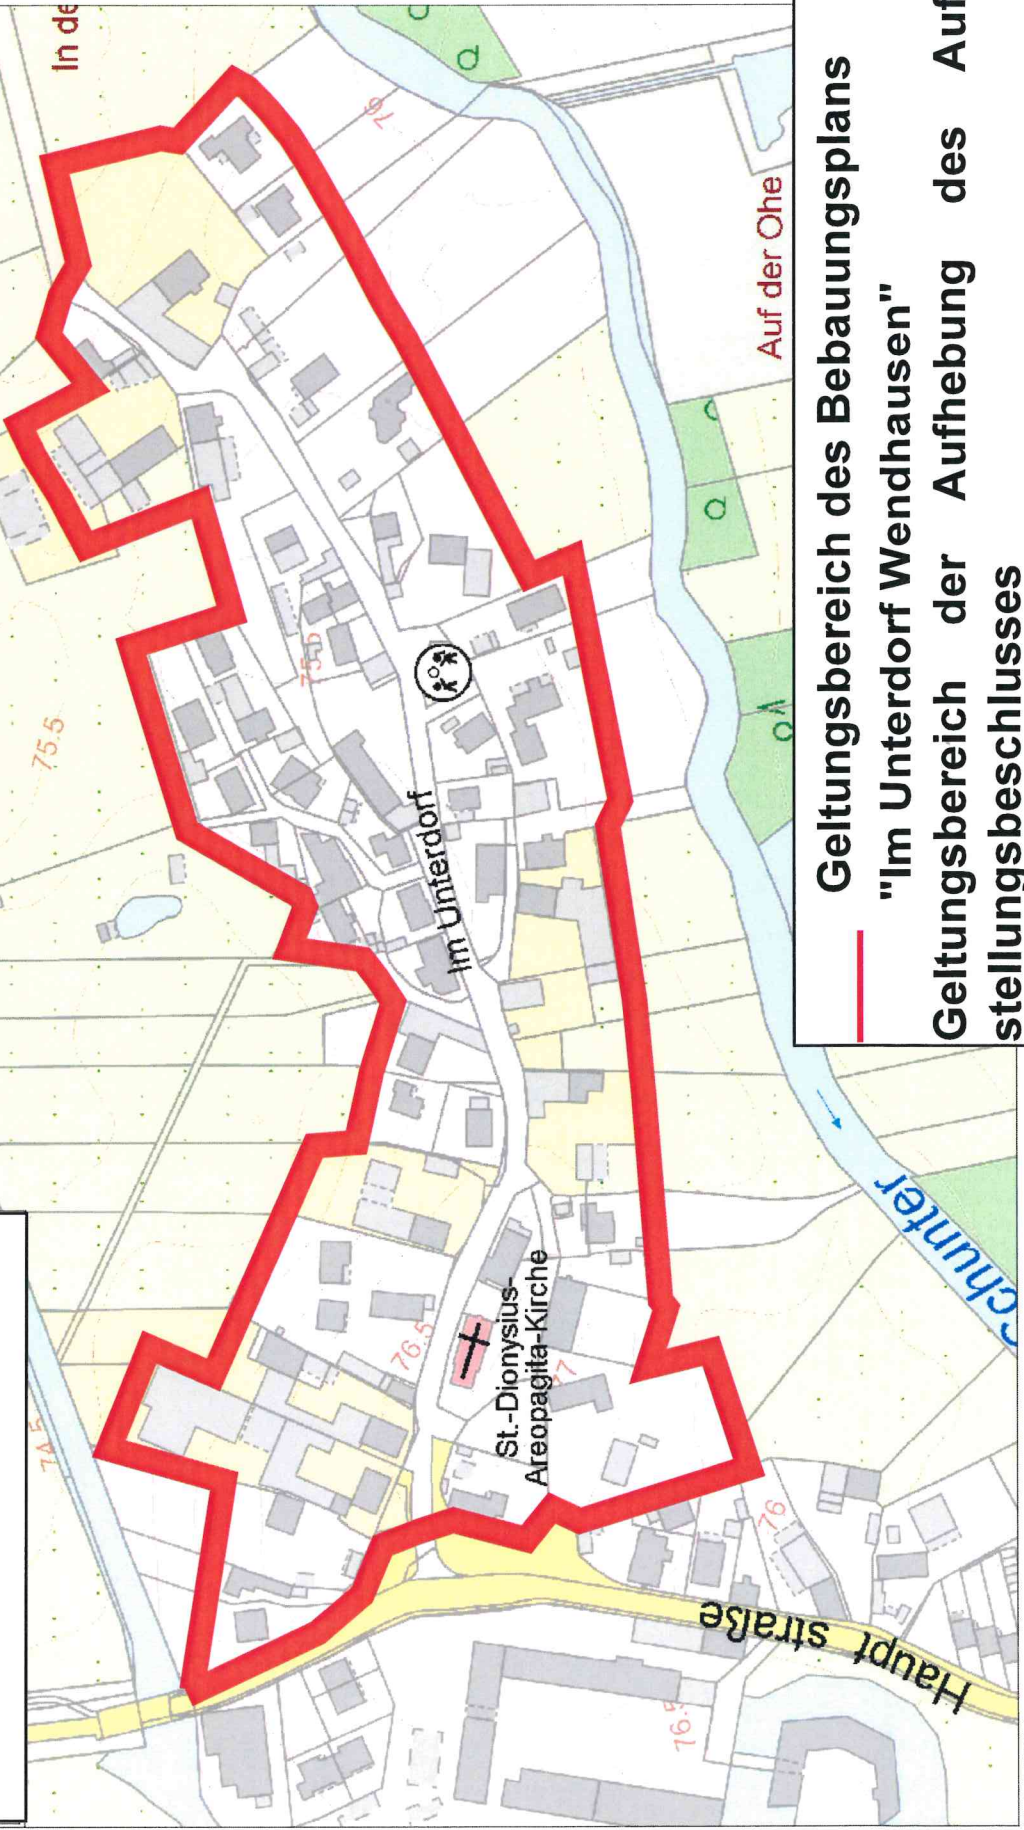

— Geltungsbereich des Bebauungsplans
— "Im Unterdorf Wendhausen"
Geltungsbereich der Aufhebung des Aufstellungsbeschlusses

N 5797743 m
E 611284 m