

AUFGESTELLT IM AUFTRAGE DER GEMEINDE FLECHTORF. IM SEPTEMBER 1961  
 BRAUNSCHWEIG DEN *September* 1961

DER PLANVERFASSER

*M. Müller*

DIE BEGRÜNDUNG IST BESTANDTEIL DES PLANES

DIESER PLAN HAT GEMÄSS § 2 (6) DES BUNDESBAUGESETZES VOM 23 JUNI 1960 IN DER ZEIT VOM *2. Oktober* 1961 BIS *1. November* 1961 OFFENGELEGEN



GEMEINDEDIREKTOR

*M. Müller*

DIESER PLAN IST GEMÄSS § 10 DES BUNDESBAUGESETZES VOM 23 JUNI 1960 VOM RAT DER GEMEINDE FLECHTORF AM *12. Nov.* 1961 ALS SATZUNG BESCHLOSSEN

BÜRGERMEISTER

*M. Müller*



GEMEINDEDIREKTOR

*M. Müller*




DIESER PLAN IST GEMÄSS § 11 DES BUNDESBAUGESETZES VOM 23 JUNI 1960 MIT VERFÜGUNG *Nr 40/62* VOM *15.1.1962* GENEHMIGT DER PRÄSIDENT DES NDS. VERWALTUNGSBEZIRKS BRAUNSCHWEIG ABT. I C HOCHBAU



*Stind*


DIESER PLAN IST AB *1961* GEMÄSS § 12 DES BUNDESBAUGESETZES VOM 23 JUNI 1960 ÖFFENTLICH AUSGELEGT FLECHTORF, DEN *1961*

GEMEINDEDIREKTOR

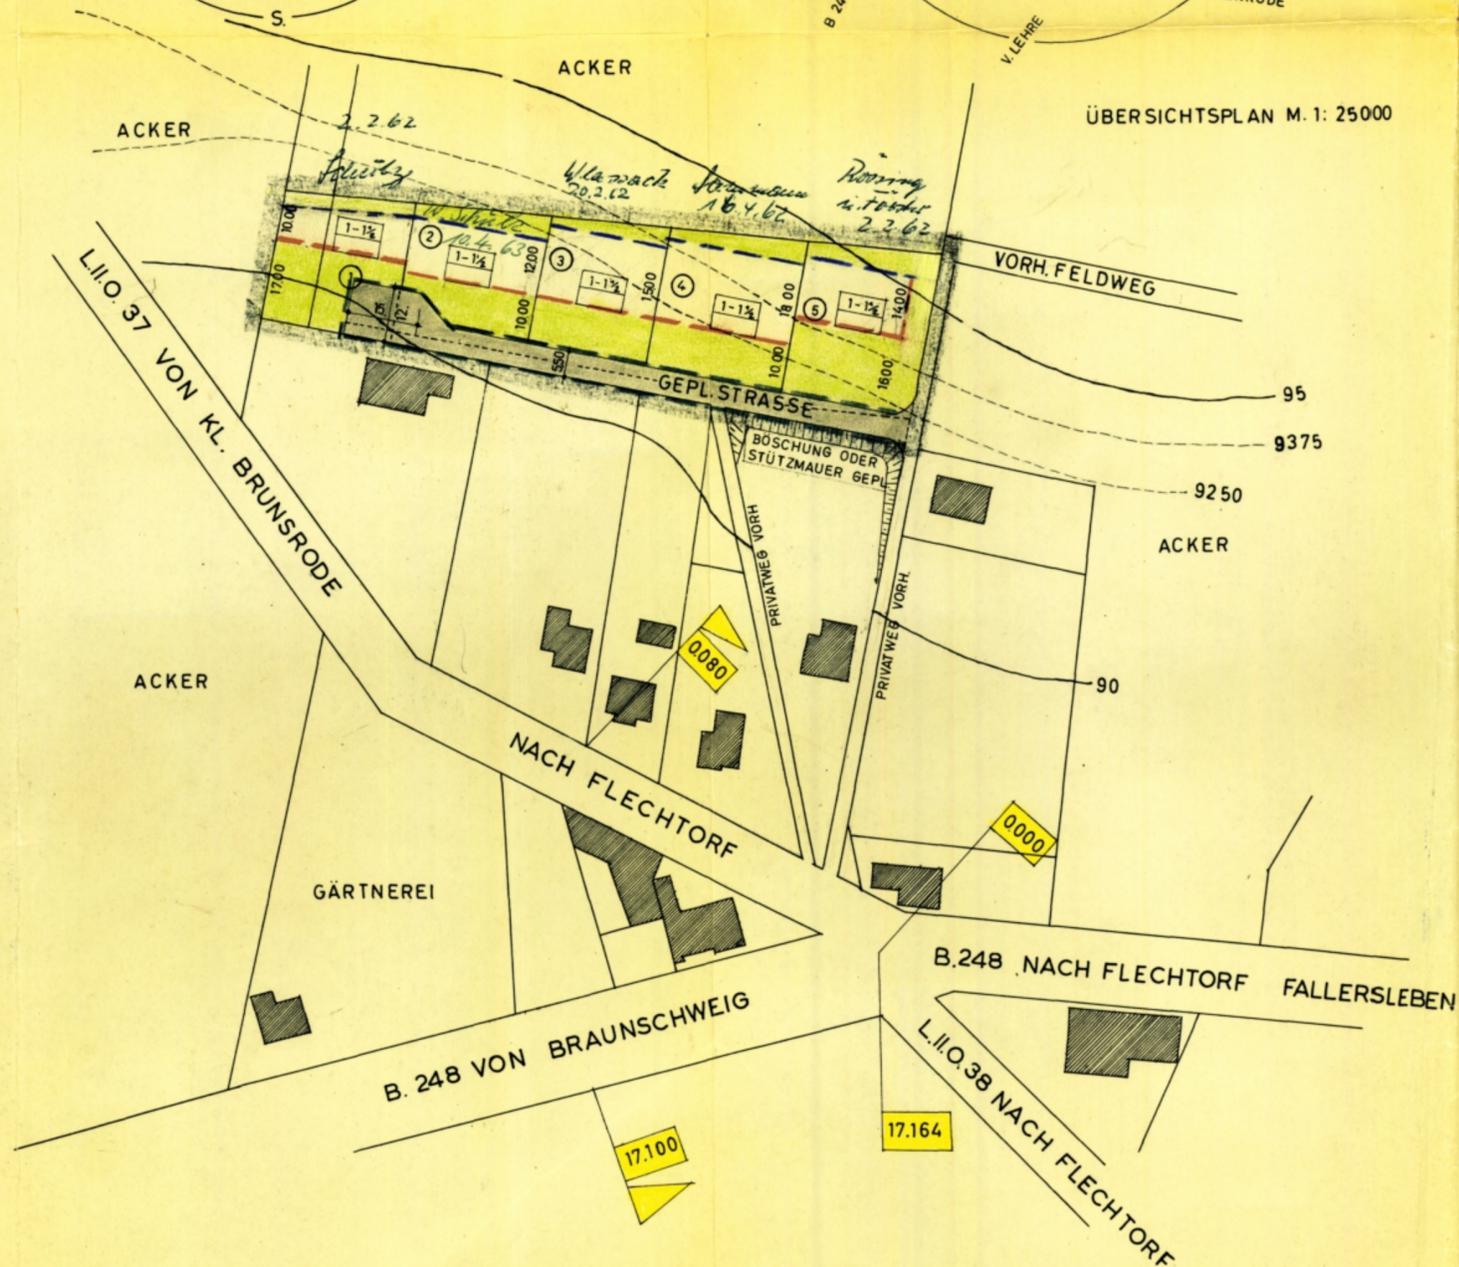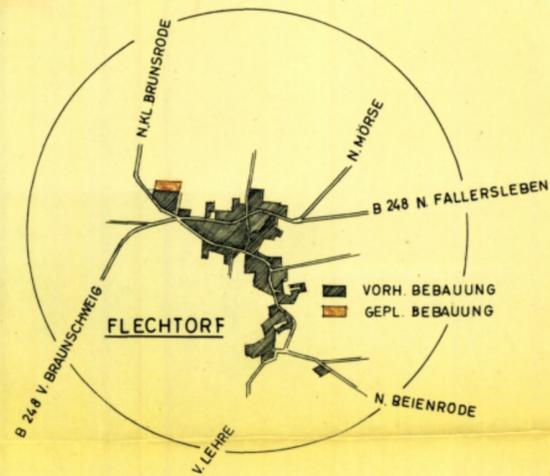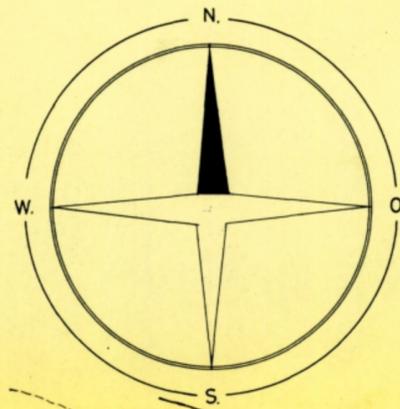

- |  |                                   |
|--|-----------------------------------|
|  | VORH. BEBAUUNG                    |
|  | GEPL. BEBAUUNG                    |
|  | PRIVATE FREIFLÄCHE NICHT BEBAUBAR |
|  | ORTSDURCHFART                     |
|  | ANBAUGRENZE                       |
|  | BESTEHENDE EIGENTUMSGRENZEN       |
|  | GEPLANTE EIGENTUMSGRENZEN         |
|  | AUFZUHEBENDE EIGENTUMSGRENZEN     |
|  | STRASSENFLUCHTEN                  |
|  | ZWINGENDE BAULINIE                |
|  | BAUGRENZEN                        |
|  | PLANBEREICHSGRENZEN               |

# BEBAUUNGSPLAN FLECHTORF KR. BRAUNSCHWEIG IM NASSEN KAMP

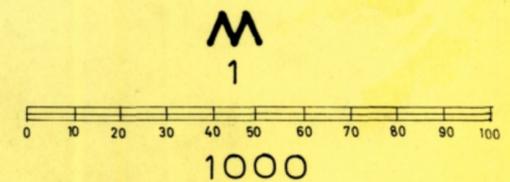

GEZEICHNET ÜBER DER FOTOGRAFISCHEN VERGRÖßERUNG DER FLURKARTE

HANS SCHROEDER DIPL. ARCHITEKT  
 BRAUNSCHWEIG JASPER ALLEE 1B